



**COMUNE DI BARRAFRANCA**  
**PROVINCIA DI ENNA**

Codifica documento:

**A\_5**

Commessa

**RF 01-14**

Committente:

**COMUNE DI BARRAFRANCA**

Titolo progetto:

PROGETTO PER LA MESSA IN SICUREZZA DI EMERGENZA DELLA EX DISCARICA RSU DI  
C/DA CIOLFARA-SERRALUNGA DEL COMUNE DI BARRAFRANCA (EN)

**PROGETTO ESECUTIVO**

Nome documento:

*LAYOUT DI CANTIERE*



Visti ed approvazioni:







**IL PROGETTISTA**  
(Arch. Riccardo Messina)

**IL PROGETTISTA**  
(Ing. Francesco Madonna)

**IL RESPONSABILE DEL  
PROCEDIMENTO**  
(Dott. Santi Eugenio Diliberto)

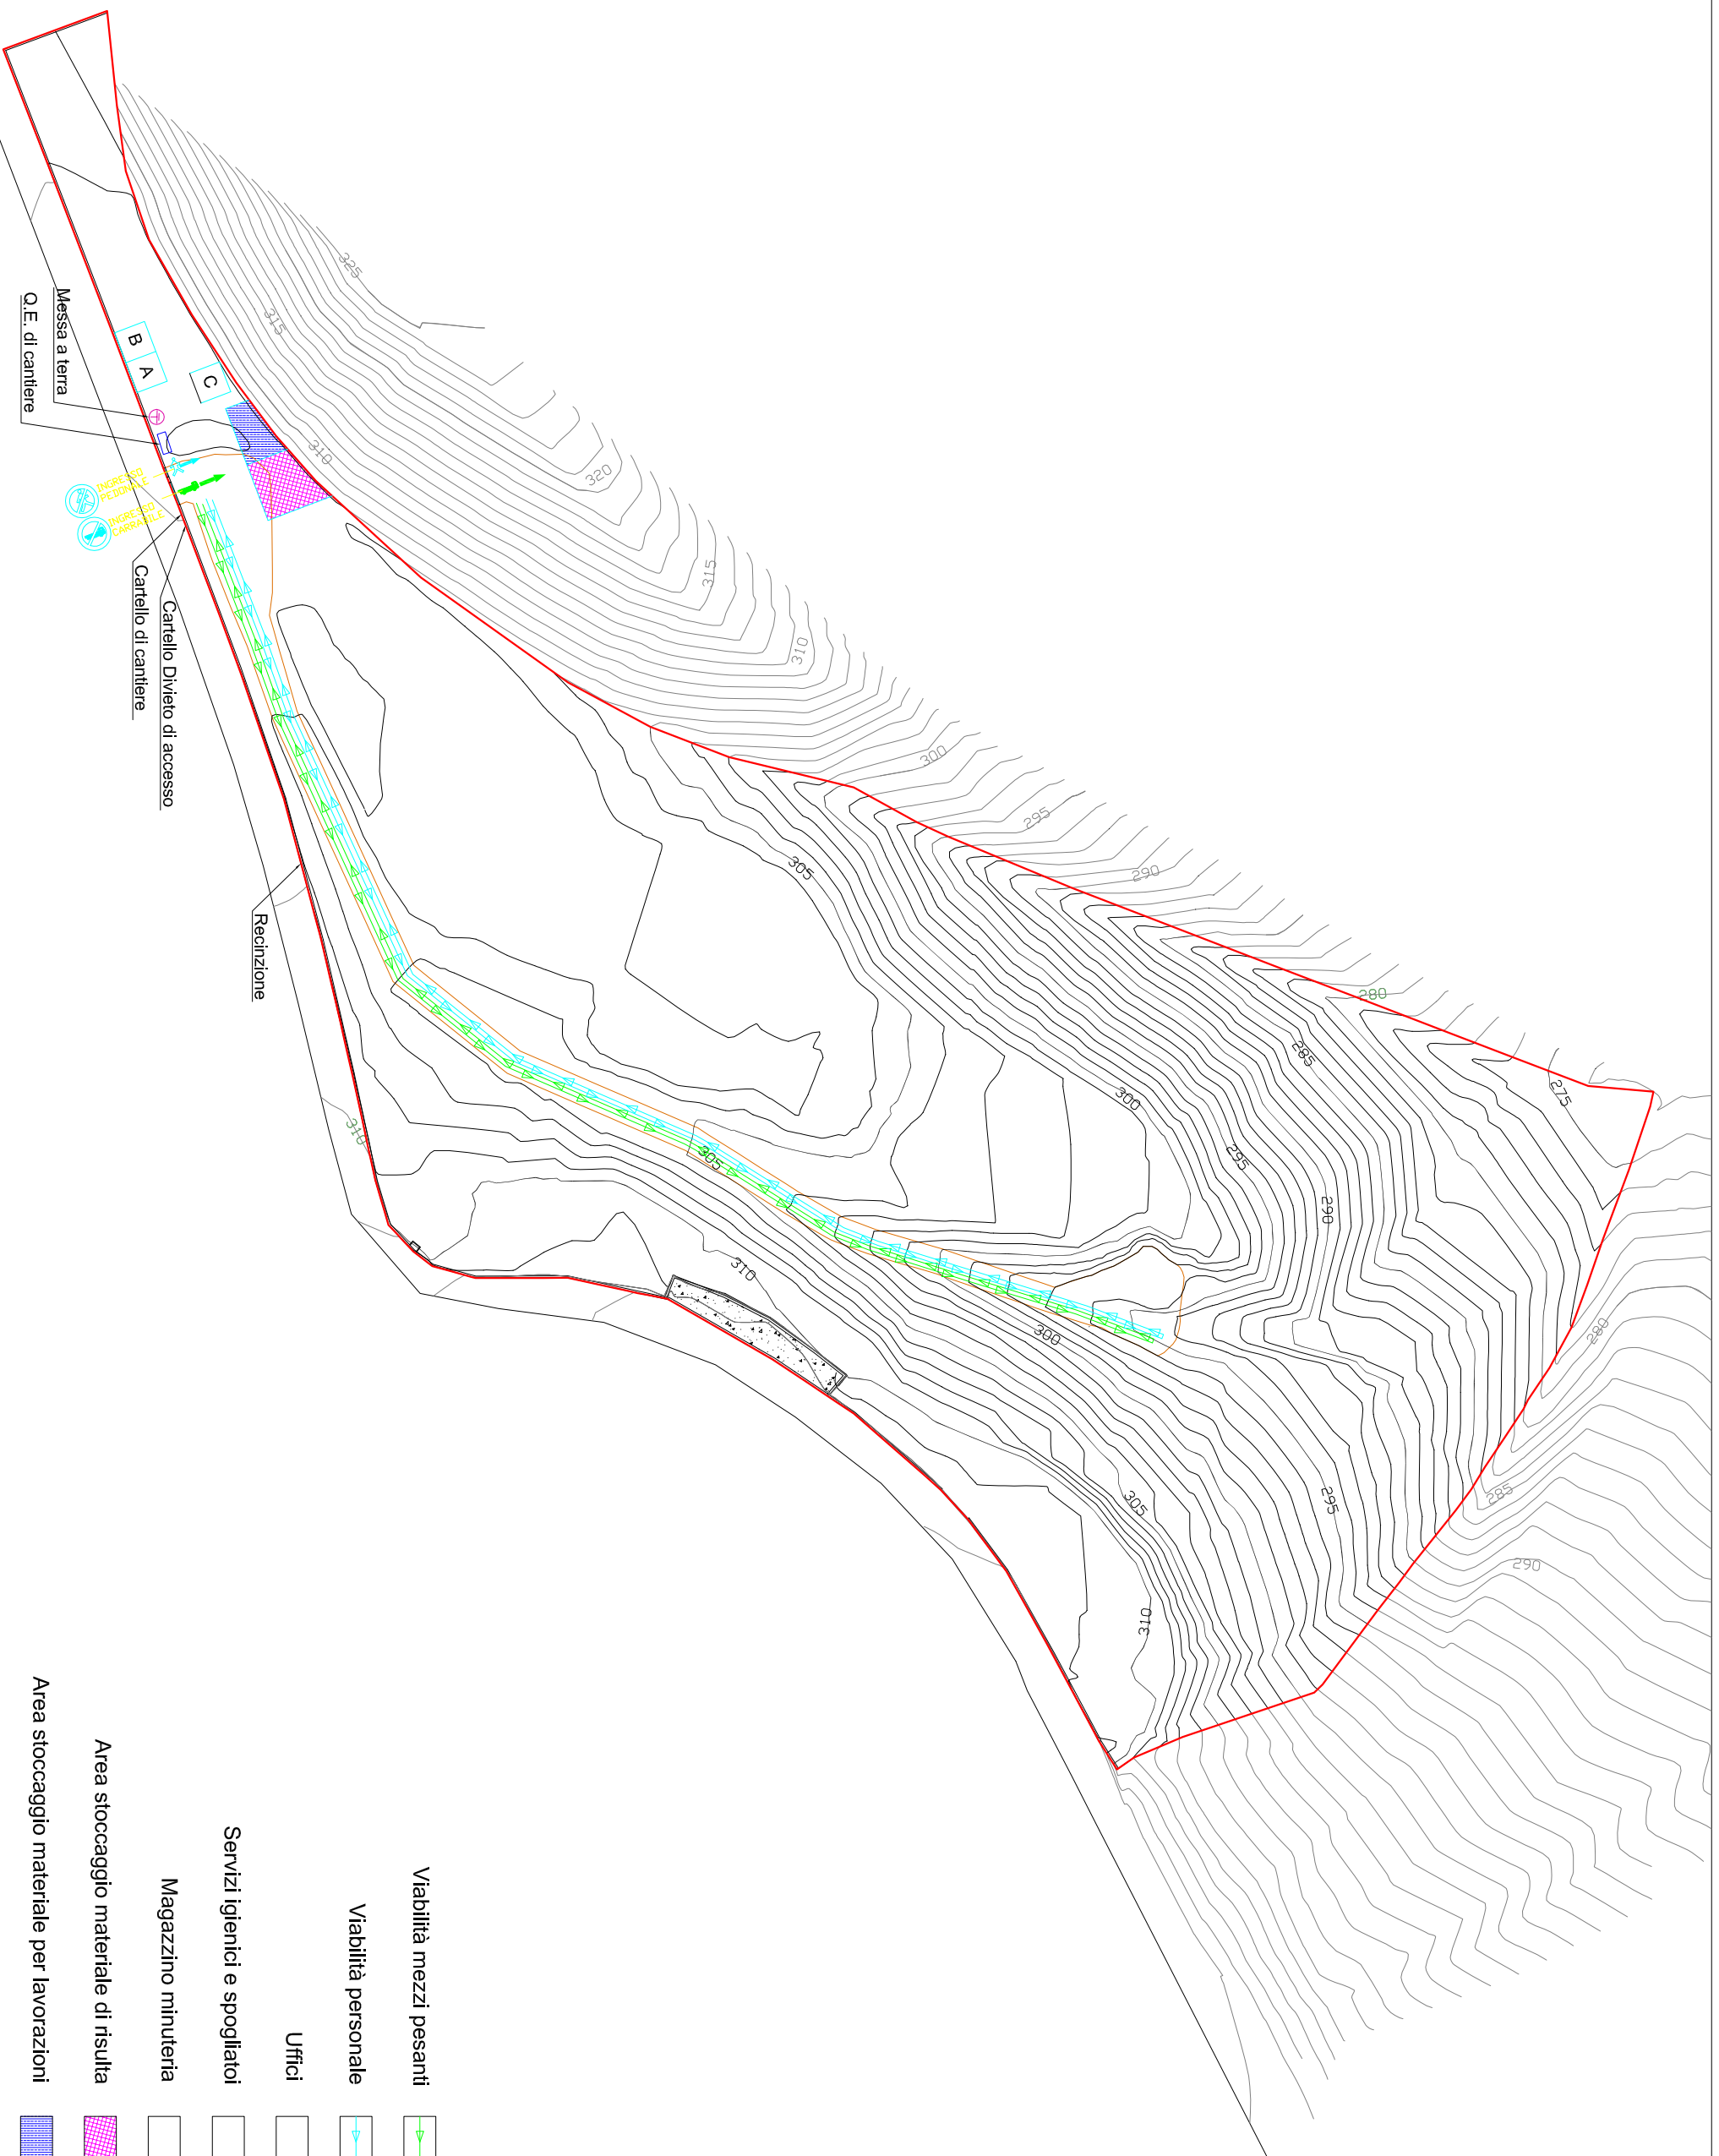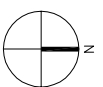REV.	DATA	DESCRIZIONE DELLE REVISIONI
0	10/06/2014	1° Emissione
1	-	-
2	-	-

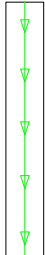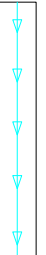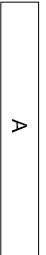

- Viabilità mezzi pesanti
  - Viabilità personale
  - Uffici
  - Servizi igienici e spogliatoi
  - Magazzino minuteria
  - Area stoccaggio materiale di risulta
  - Area stoccaggio materiale per lavorazioni
- 
  - 
  - 
  - 
  - 
  - 
  - 