




Capping sintetico
Scala 1:20

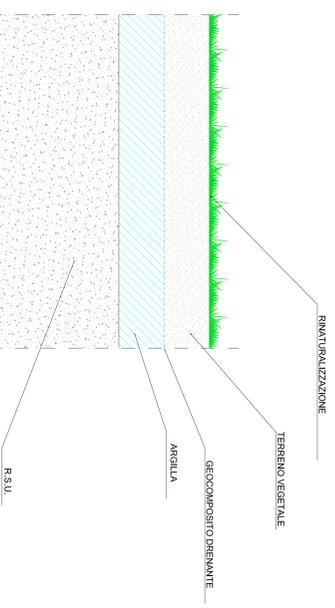


Capping minerale (Argilla)
Scala 1:20

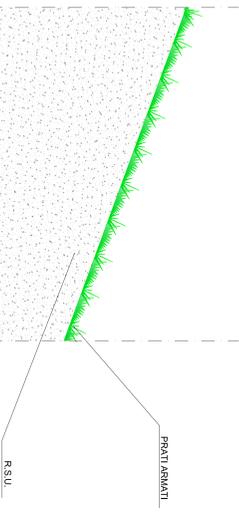

Capping naturale
Scala 1:20

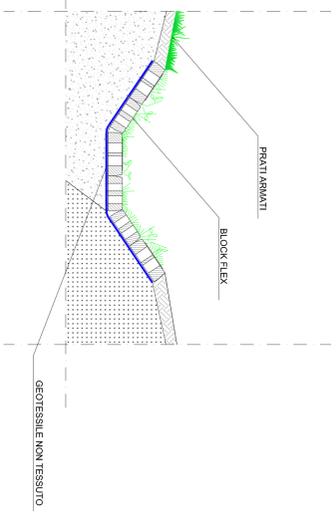

Fosso di guardia esterno
Scala 1:20

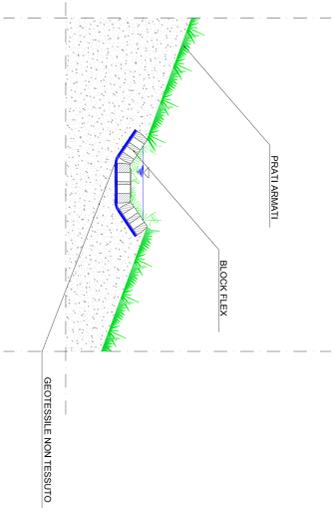

Fosso di guardia interno
Scala 1:20



- Fosso di guardia interno
- Fosso di guardia esterno
- Capping sintetico
- Viabilità interna (asfalto)
- Capping naturale
- Capping minerale (Argilla)
- Perimetro Area Discarica
- Pozzetti per campionamento acque

Scala 1:500

Codice documento: B_7		Commissa: RF 01-14	
COMUNE DI BARBARANCA PROVINCIA DI ENNA			
Comune/ente: COMUNE DI BARBARANCA			
Tipo progetto: PROGETTO PER LA MESSA IN SICUREZZA DI EMERGENZA DELLA EX DISCARICA RSU DI CDA COLFARASERRALUNGA DEL COMUNE DI BARBARANCA (EN)			
PROGETTO ESECUTIVO			
Nome documento: PLUVIOMETRIA OPERE DI PROGETTO (Capping - Stabilimento ex-ante autorizzativo)		Scala: 1:500 - 1:50	
Viale ed approvazioni:			
Il PROGETTISTA (Arch. Riccardo Mariani)		Il RESPONSABILE DEL PROCEDIMENTO (Dott. Sant' Eugenio Diabero)	
Il PROGETTISTA (Ing. Francesco Maffei)		Il RESPONSABILE DEL PROCEDIMENTO (Dott. Sant' Eugenio Diabero)	
DETERMINAZIONE DELLA ENTITA' DELL'OPERA			
REV.	DATA	DESCRIZIONE DELLE MODIFICHE	
0	20/05/2014	1° Emissione	
1	20/05/2014	Revisione 1 rispetto al contenuto del primo studio	
2	-	-	

