



COMUNE DI BARRAFRANCA
PROVINCIA DI ENNA

Codifica documento:

B_8

Commessa

RF 01-14

Committente:

COMUNE DI BARRAFRANCA

Titolo progetto:

PROGETTO PER LA MESSA IN SICUREZZA DI EMERGENZA DELLA EX DISCARICA RSU DI
C/DA CIOLFARA-SERRALUNGA DEL COMUNE DI BARRAFRANCA (EN)

PROGETTO ESECUTIVO

Nome documento:

PLANIMETRIA OPERE DI PROGETTO (Smaltimento Percolato)

Scala:

1:1000

Visti ed approvazioni:

IL PROGETTISTA
(Arch. Riccardo Messina)

IL PROGETTISTA
(Ing. Francesco Madonna)



**IL RESPONSABILE DEL
PROCEDIMENTO**
(Dott. Santi Eugenio Diliberto)

REV.	DATA	DESCRIZIONE DELLE REVISIONI
------	------	-----------------------------

0	10/06/2014	1° Emissione
---	------------	--------------

1	-	-
---	---	---

2	-	-
---	---	---

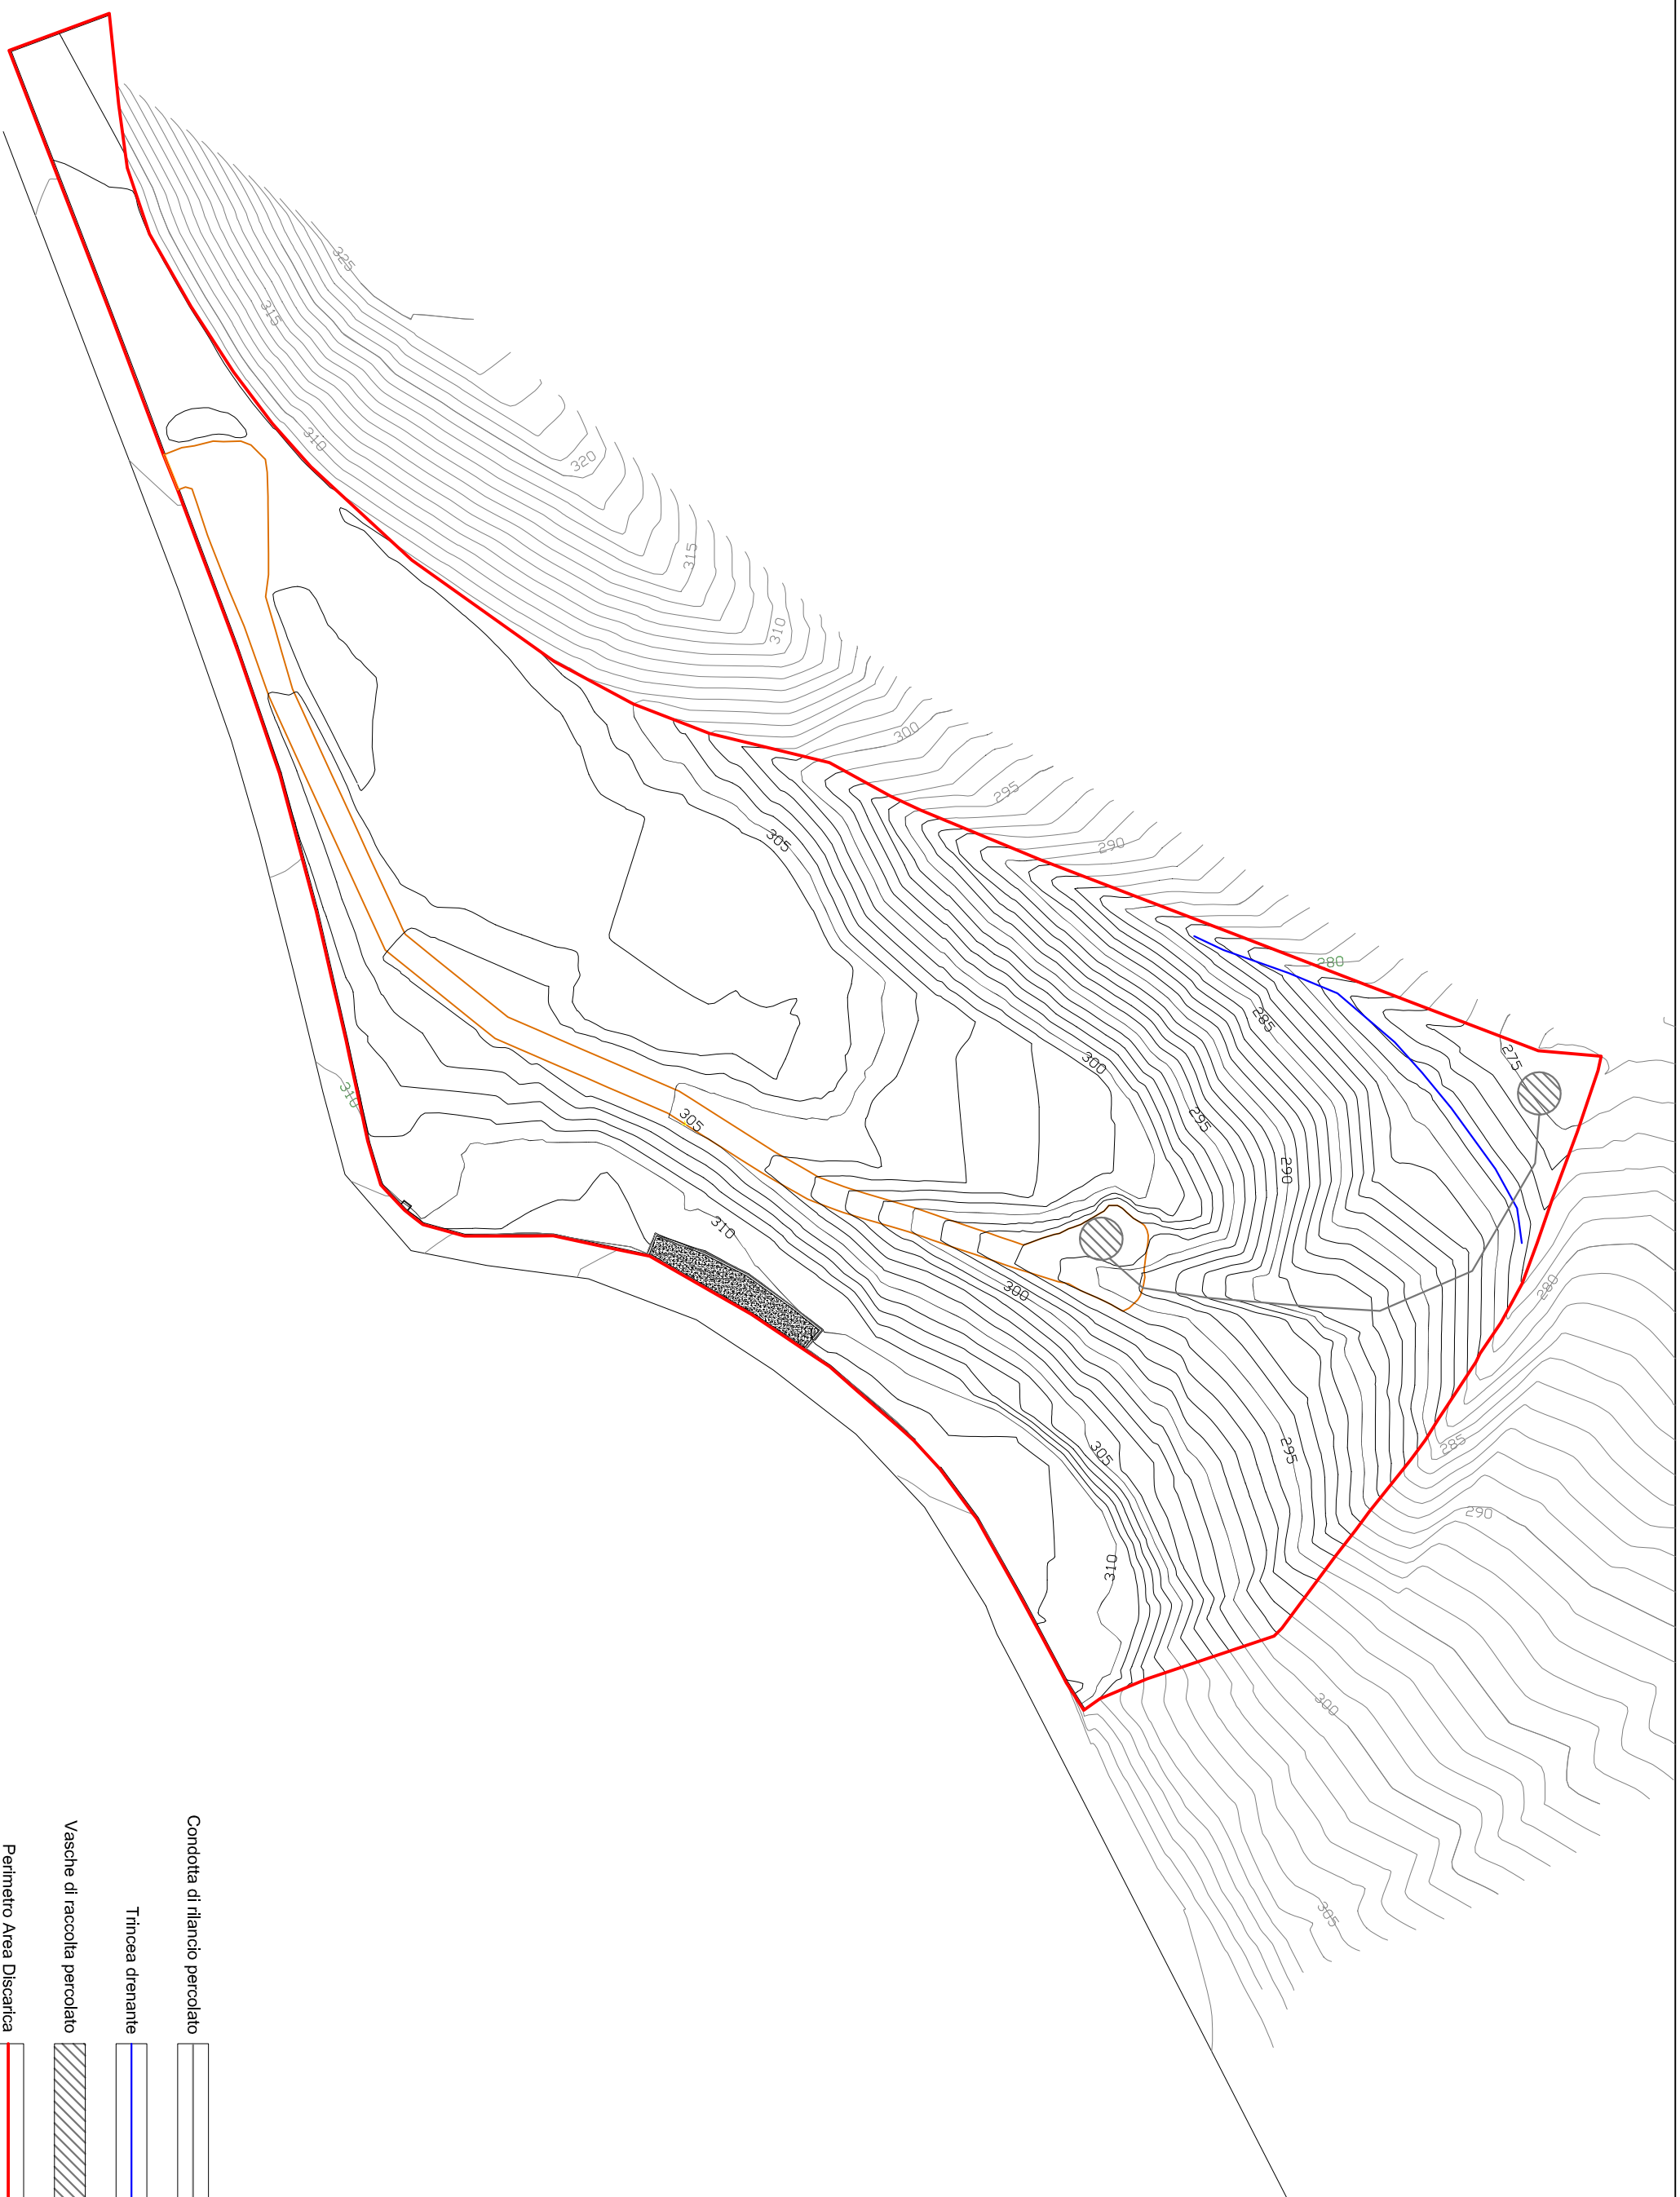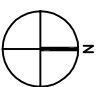

Condotta di rilancio percolato



Trincea drenante



Vasche di raccolta percolato



Perimetro Area Discarica

