

COMUNE DI BARARFRANCA (PROV. ENNA)

PROGETTO: LAVORI DI MANUTENZIONE STRAORDINARIA DELL'IMPIANTO DI RISCALDAMENTO ED EFFICIENTAMENTO ENERGETICO DEI PLESSI SCOLASTICI SAN GIOVANNI BOSCO ED EUROPA

COMMITTENTE:
Comune di Bararfranca

PROGETTISTA:
Dot. Ing. PAOLO G. BONANNIO
Plessi scolastici: San Giovanni Bosco
ed Europa
Via Lago Trasimeno, 5 - Bararfranca (EN)


OGGETTO: -progetto esecutivo-
Particolari costruttivi

ELAB.: 4 SCALA: 1:20 - 1:50

VISTI ED APPROVAZIONI

SEZIONE GENERICA


SCALA: 1:50

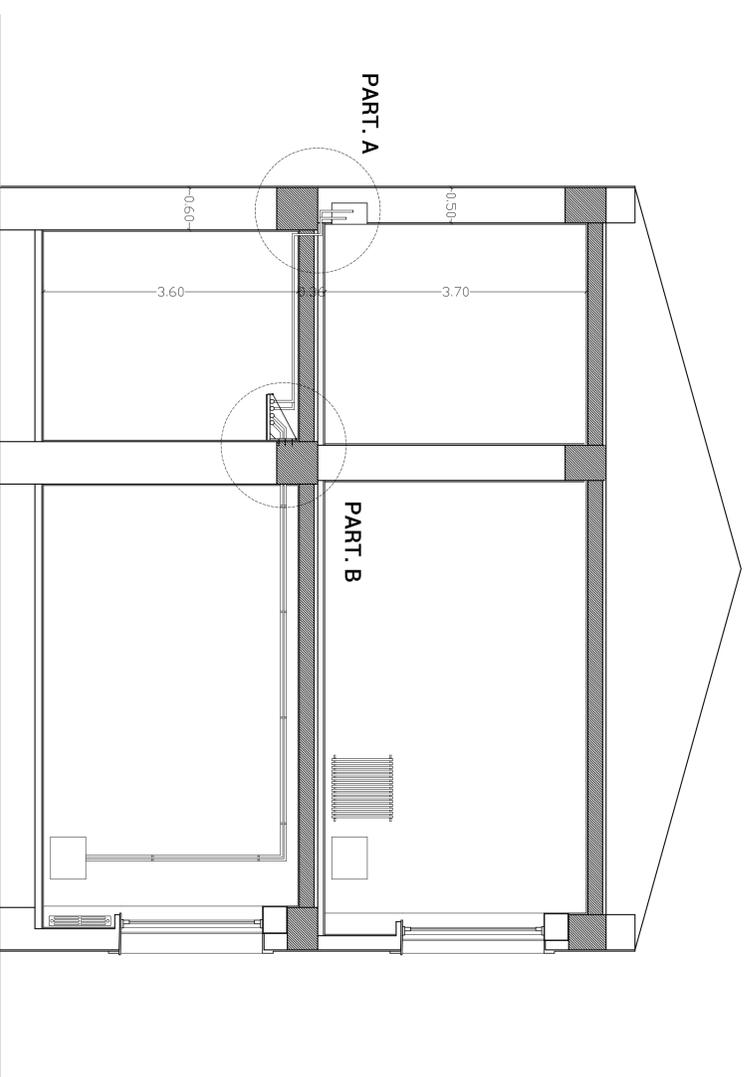


PARTICOLARI

SCALA: 1:20

TUBI IN TRINCEA

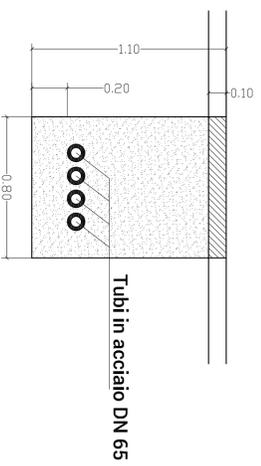

PART. A

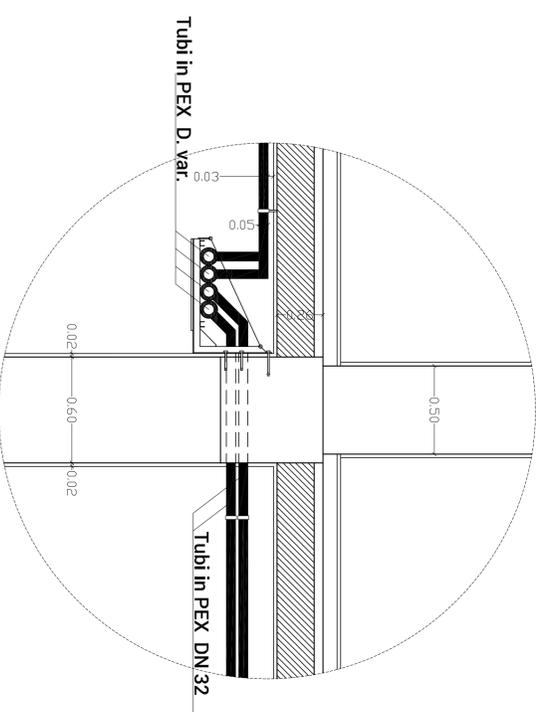

PART. A

