



COMUNE DI BARRAFRANCA
PROVINCIA DI ENNA

Codifica documento:

A_6

Commessa

RF 01-14

Committente:

COMUNE DI BARRAFRANCA

Titolo progetto:

PROGETTO PER LA MESSA IN SICUREZZA DI EMERGENZA DELLA EX DISCARICA RSU DI
C/DA CIOLFARA-SERRALUNGA DEL COMUNE DI BARRAFRANCA (EN)

PROGETTO ESECUTIVO

Nome documento:

CRONOPROGRAMMA DEI LAVORI

Visti ed approvazioni:

IL PROGETTISTA
(Arch. Riccardo Messina)

IL PROGETTISTA
(Ing. Francesco Madonna)


**IL RESPONSABILE DEL
PROCEDIMENTO**
(Dott. Santi Eugenio Diliberto)

REV.	DATA	DESCRIZIONE DELLE REVISIONI
0	10/06/2014	1° Emissione
1	-	-
2	-	-

Cantiere: **BARRAFRANCA (EN)**

CRONOPROGRAMMA LAVORI

Oggetto: Messa in sicurezza d'emergenza della ex discarica per RSU di C/da Ciolfara-Serralunga

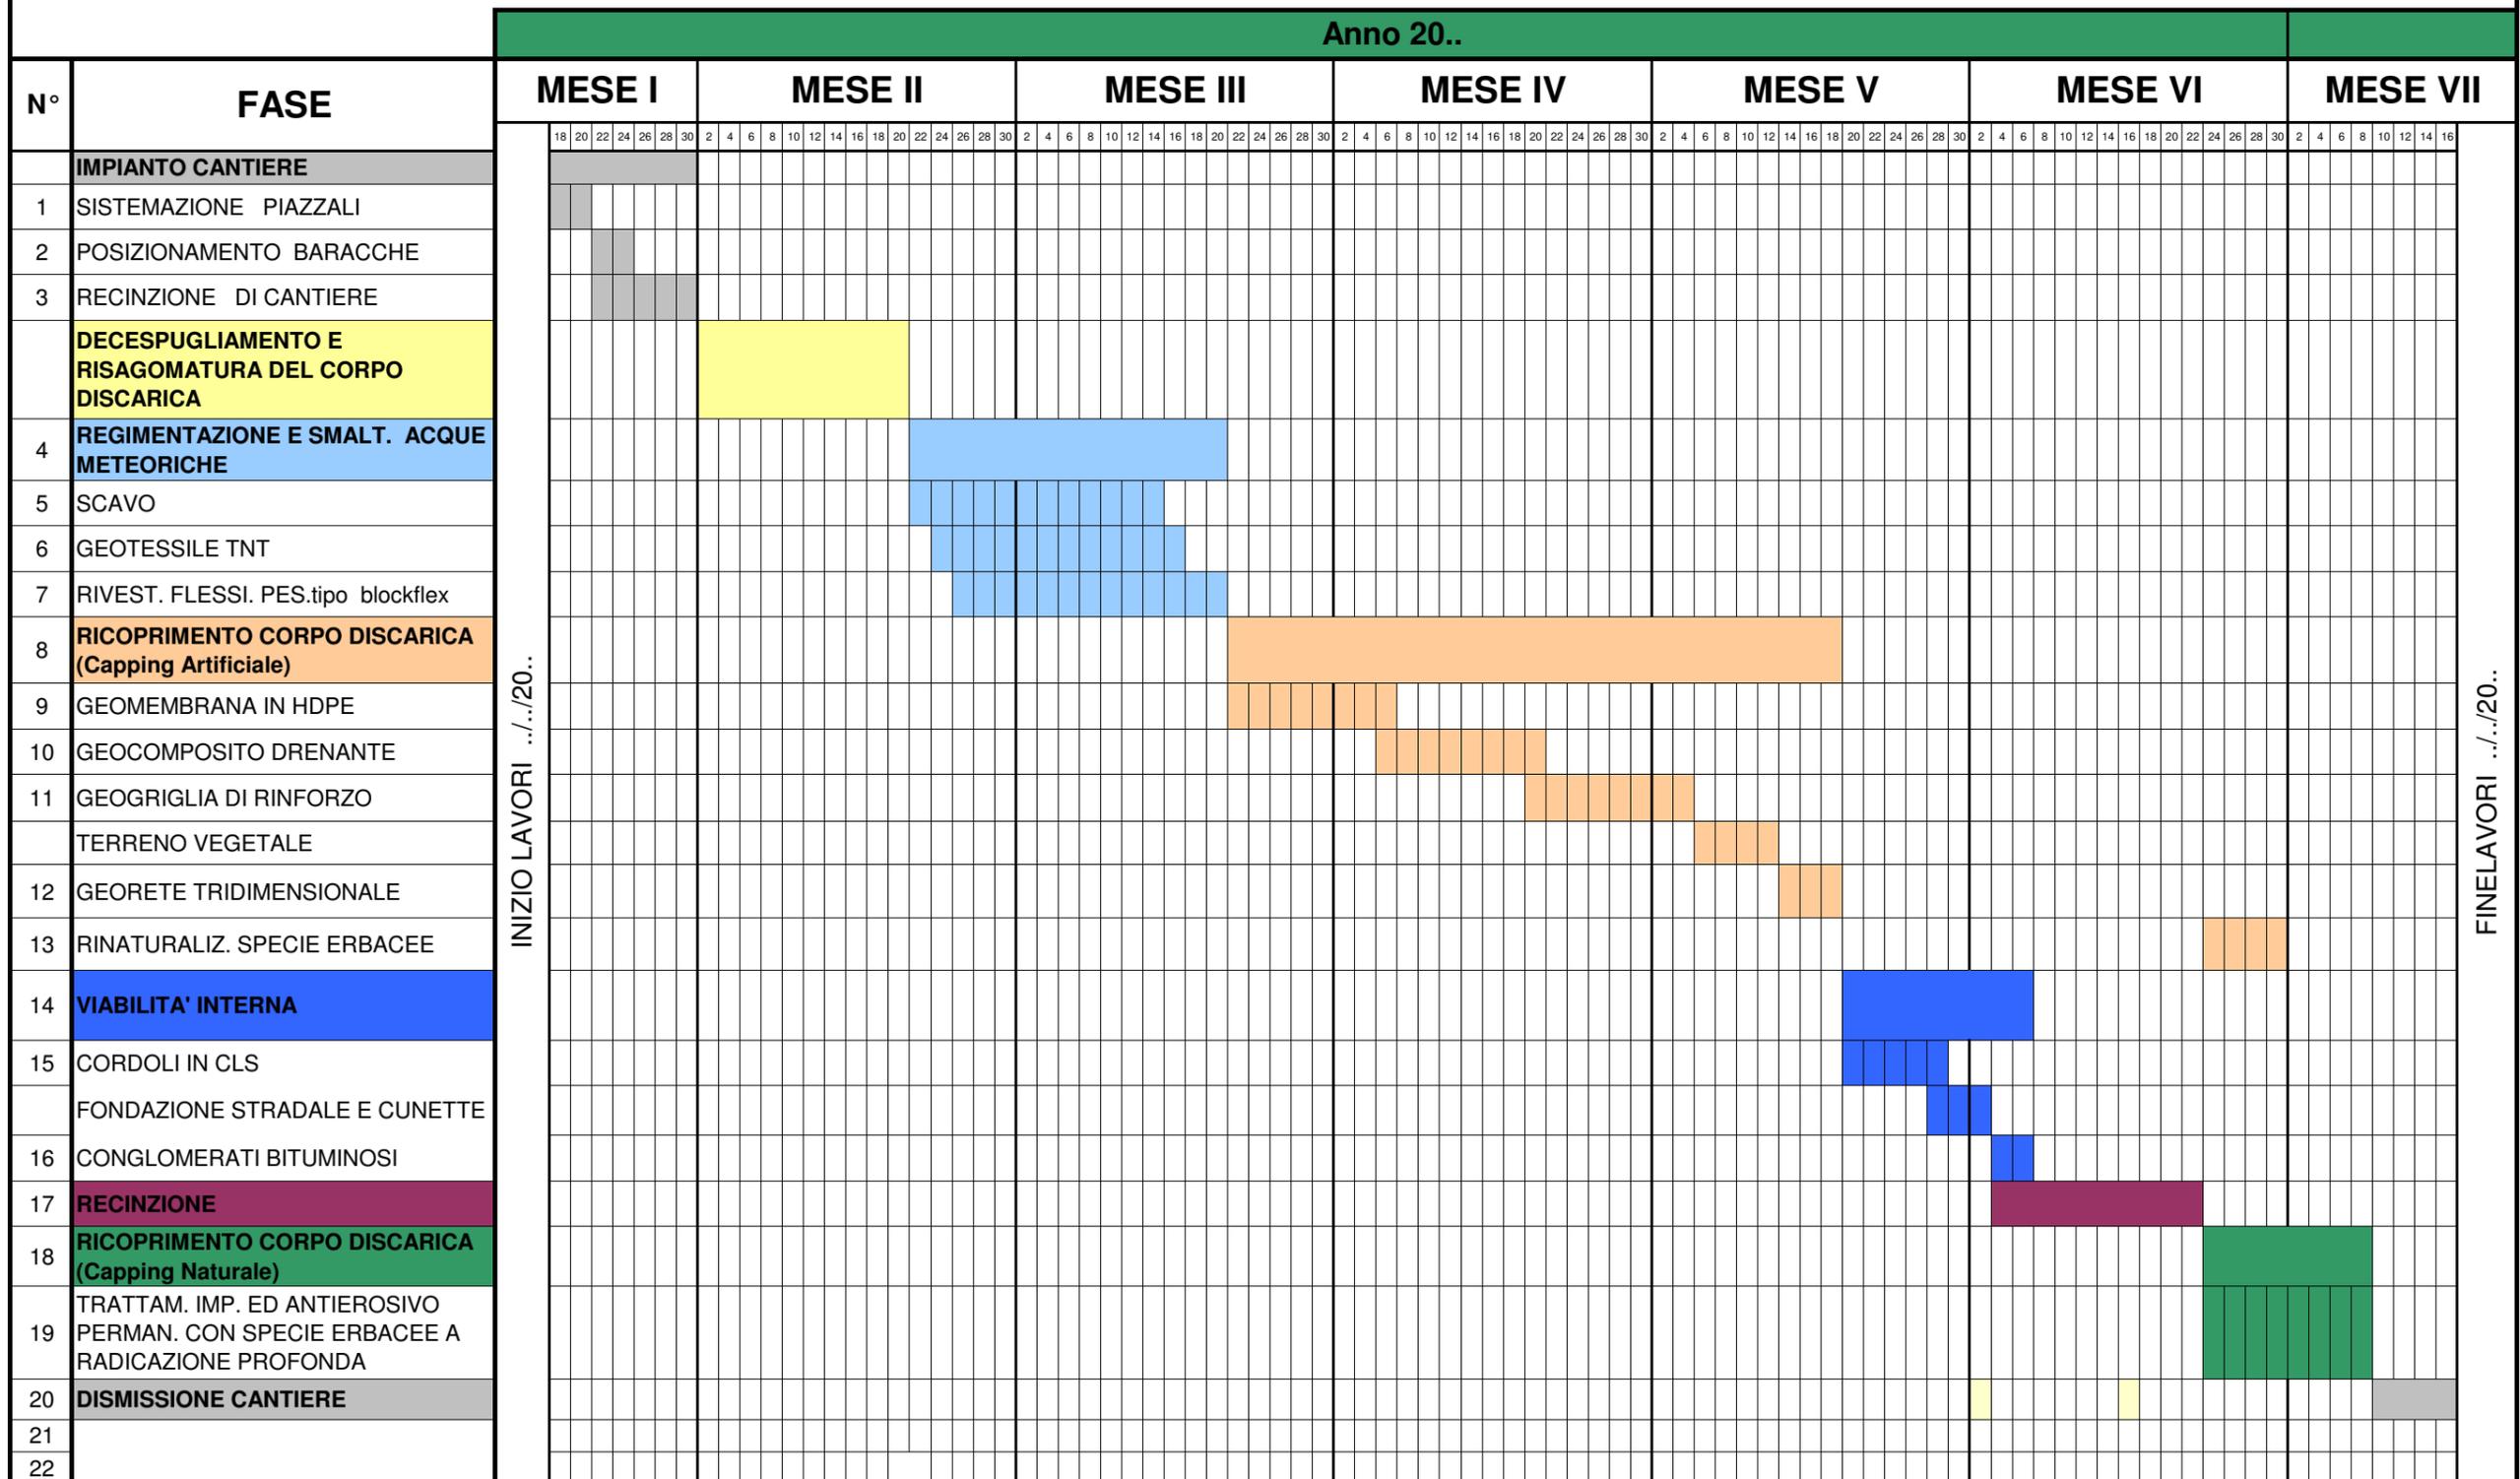

INIZIO LAVORI .../20..

FINELAVORI .../20..

Legenda

Note

Redatto ed approvato