

COMUNE DI BARBARFRANCA (PROV. ENNA)

PROGETTO: LAVORI DI MANUTENZIONE STRAORDINARIA DELL'IMPIANTO DI RISCALDAMENTO ED EFFICIENTAMENTO ENERGETICO DEI PLESSI SCOLASTICI SAN GIOVANNI BOSCO ED EUHOPA

COMMITTENTE:
Comune di Barbarfranca

UBICAZIONE:
Plesso scolastico: San Giovanni Bosco

PROGETTISTA:
Dott. Ing. PAOLO G. BONANNINO
Via Lago Trasimeno, 5 - Barbarfranca (EN)

OGGETTO: - progetto esecutivo -
Tavola grafica piano di sicurezza e di coordinamento

ELAB.: 7/a

SCALA: 1:200

VISTI ED APPROVAZIONI

TAV. 1 LAYOUT DEL CANTIERE

scala 1:200
Ing. Paolo G. Bonanno

LEGENDA

- (A) Ingresso principale cantiere (uso quotidiano)
- (A) Accesso pedonale
- ① Postazione controllo temperatura in ingresso - dipingeri igienizzazione
- ② Zona isolamento per lavoratori con temperatura superiore a 37,5 °C
- ③ Deposito acqua e DPI
- ④ Servizio igienico - deposito acqua (Piano Terra)
- ⑤ Deposito rifiuti di cantiere in cartone scorabile
- ⑥ Deposito materiali da costruzione, inerti, leganti
- ⑦ Deposito Teli

- Recinzione di cantiere con pannelli prefabbricati h=2m
- Recinzione esistente con muro ed inferriata h=2m
- (B) Quadro elettrico di cantiere
- (P) Parcheggio operaia

(F1) zona interessata permanentemente


(F2) zona interessata dalla seconda fase di lavoro

(F3) zona interessata dalla terza fase di lavoro

↑ Accesso permanente in zona F1

↓ Accesso utilizzabile solo per lavori in zona F2

— Accesso principale

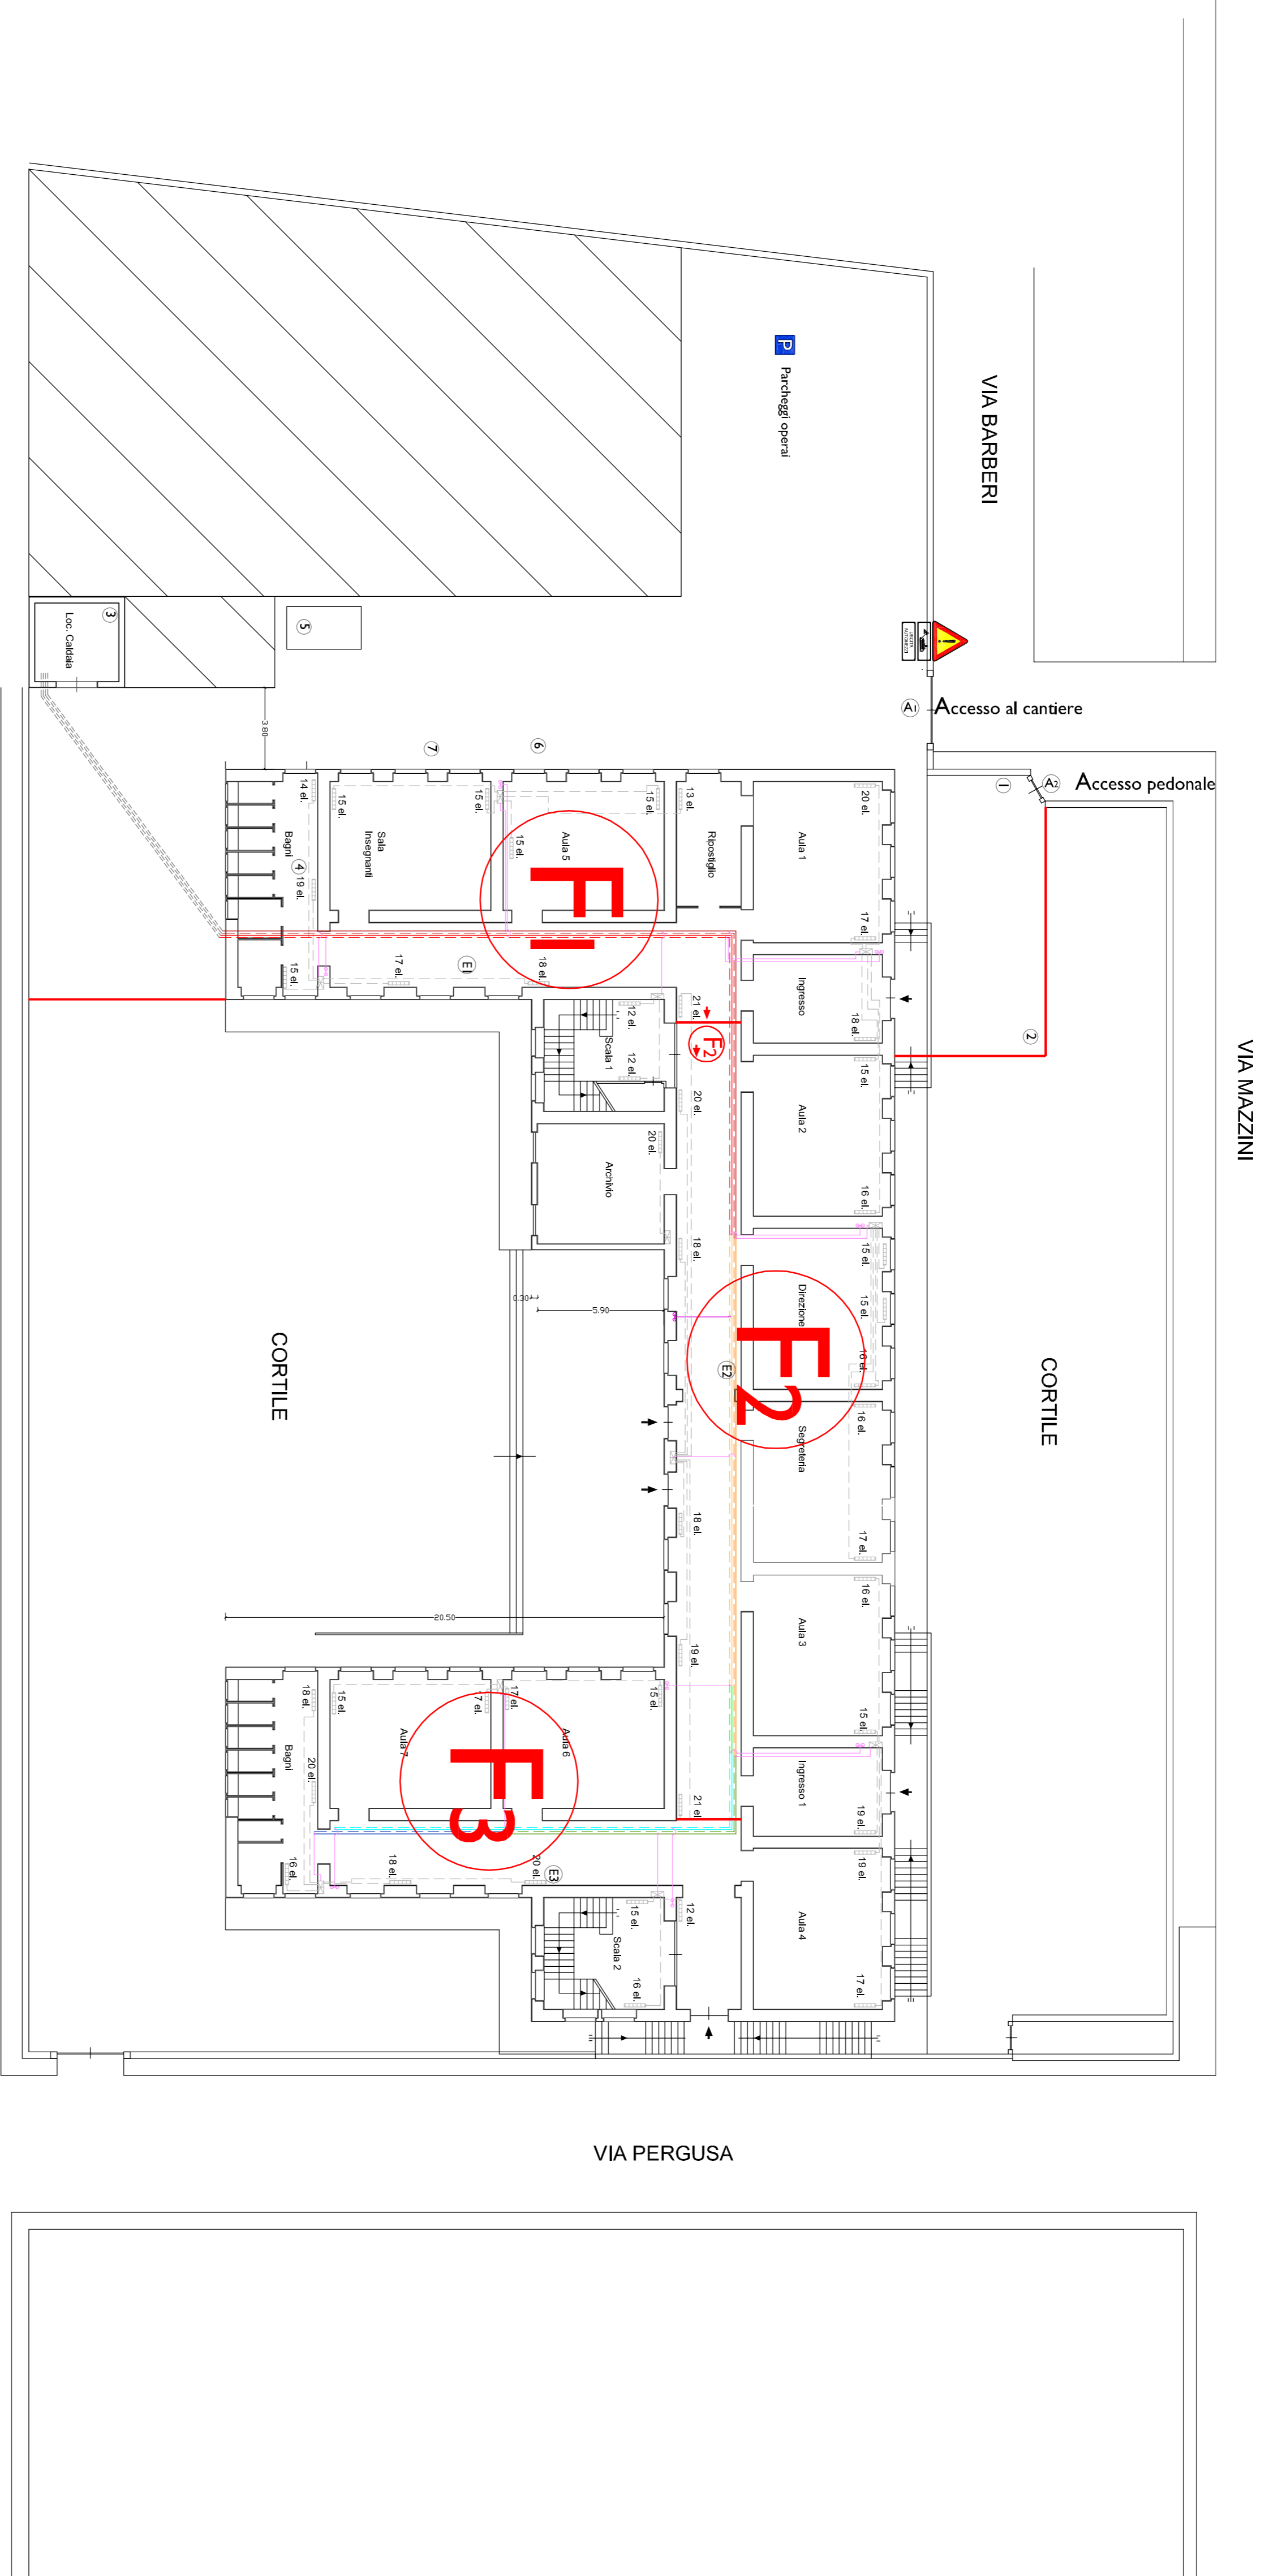

TAV. 2 SEGNALETICA DI CANTIERE



È OBBLIGATORIO IL USO DELLA MASCHERINA



VIETATO L'ACCESSO AI NON ADDETTI AL LAVORO



È OBBLIGATORIO IL USO DELLA MASCHERINA